



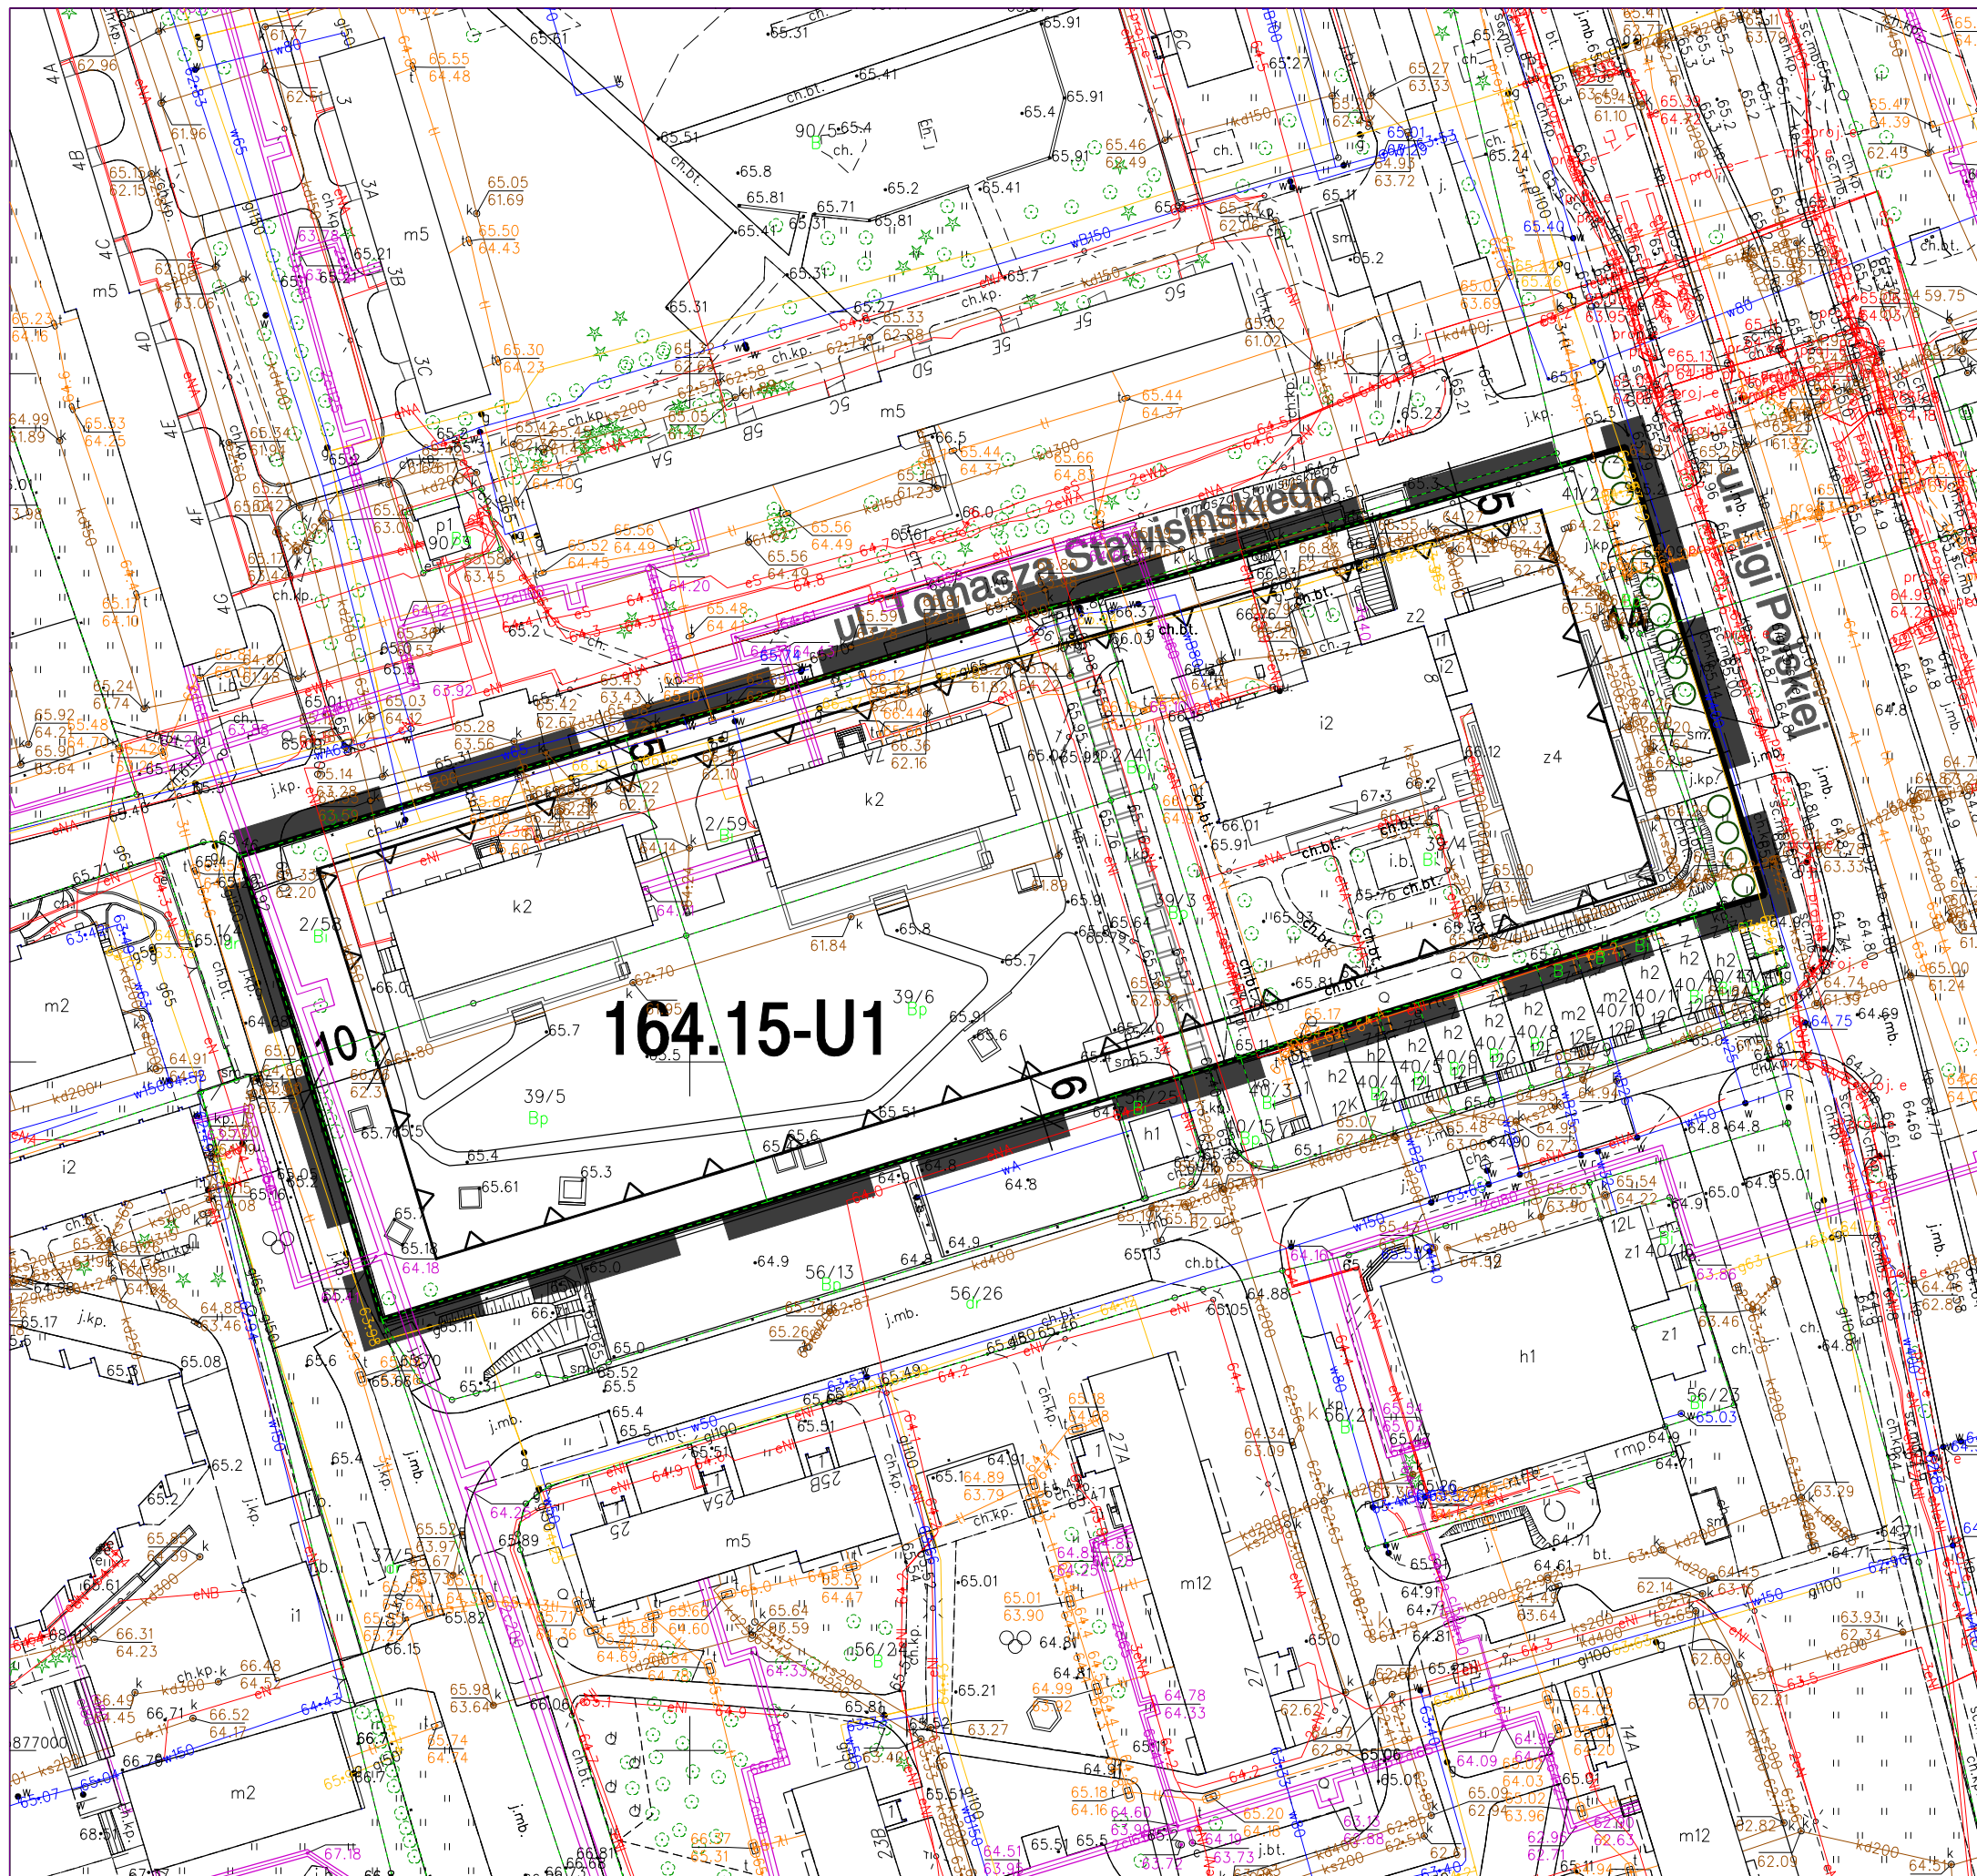

**MIEJSCOWY PLAN
ZAGOSPODAROWANIA PRZESTRZENNEGO
DLA TERENU POŁOŻONEGO PRZY ULICACH
LIGI POLSKIEJ I TOMASZA STAWISIŃSKIEGO W TORUNIU**
PROJEKT PLANU WYŁOŻONY DO PUBLICZNEGO WGLĄDU
w dniach od 5 lipca 2022 r. do 2 sierpnia 2022 r.

RYSUNEK PLANU skala 1:1000 (obręb 59)
0 5 10 25 50 75 m
PODZIAŁKA LINIOWA

wrys ze studium uwarunkowań i kierunków zagospodarowania przestrzennego miasta Torunia

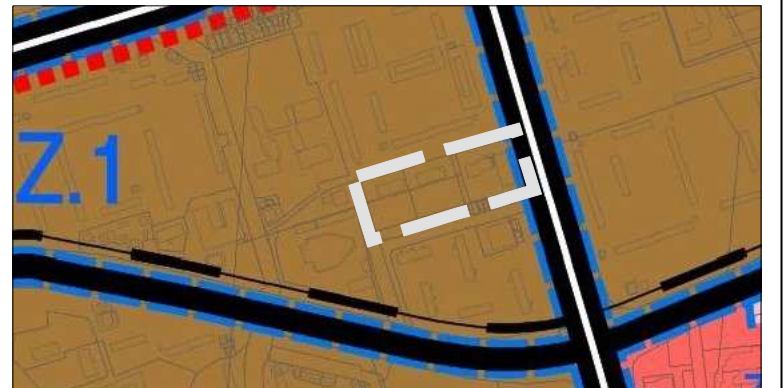

OZNACZENIA OBOWIAZUJĄCE:

- granica obszaru objętego planem
- linia rozgraniczająca teren o określonym przeznaczeniu
- nieprzekraczalna linia zabudowy
- linie wymiarowe (wymiar w metrach)

SYMBOL TERENU:

164.15- U 1
numer terenu
symbol przeznaczenia podstawowego terenu
numer jednostki ustaleń studium
numer planu miejscowego

PRZEZNACZENIE PODSTAWOWE TERENU:

U - teren zabudowy usługowej

OZNACZENIA INFORMACYJNE:

- pas zieleni izolacyjnej
- orientacyjny przebieg głównego ciągu pieszego